

Objekt
Neubau MFH mit Gewerbe
Oberdorf 10
8718 Schänis

Bauherr
Kägers AG
Sihleggstrasse 23
8832 Wollerau

Nachreichung
Datum 13.08.2021
Gezeichnet asig
Format 60/105
Plan Nr. 1826-005-A

Schänis den,

Bauherrschaft

Architekt

Bestehend
Neu
Abbruch

0 5
± 0.00 = 422.54 m ü. M. = FB Erdgeschoss

FASSADEN, SCHNITT A/B 1:100



Südwestfassade




Südostfassade




Nordostfassade



Nordwestfassade

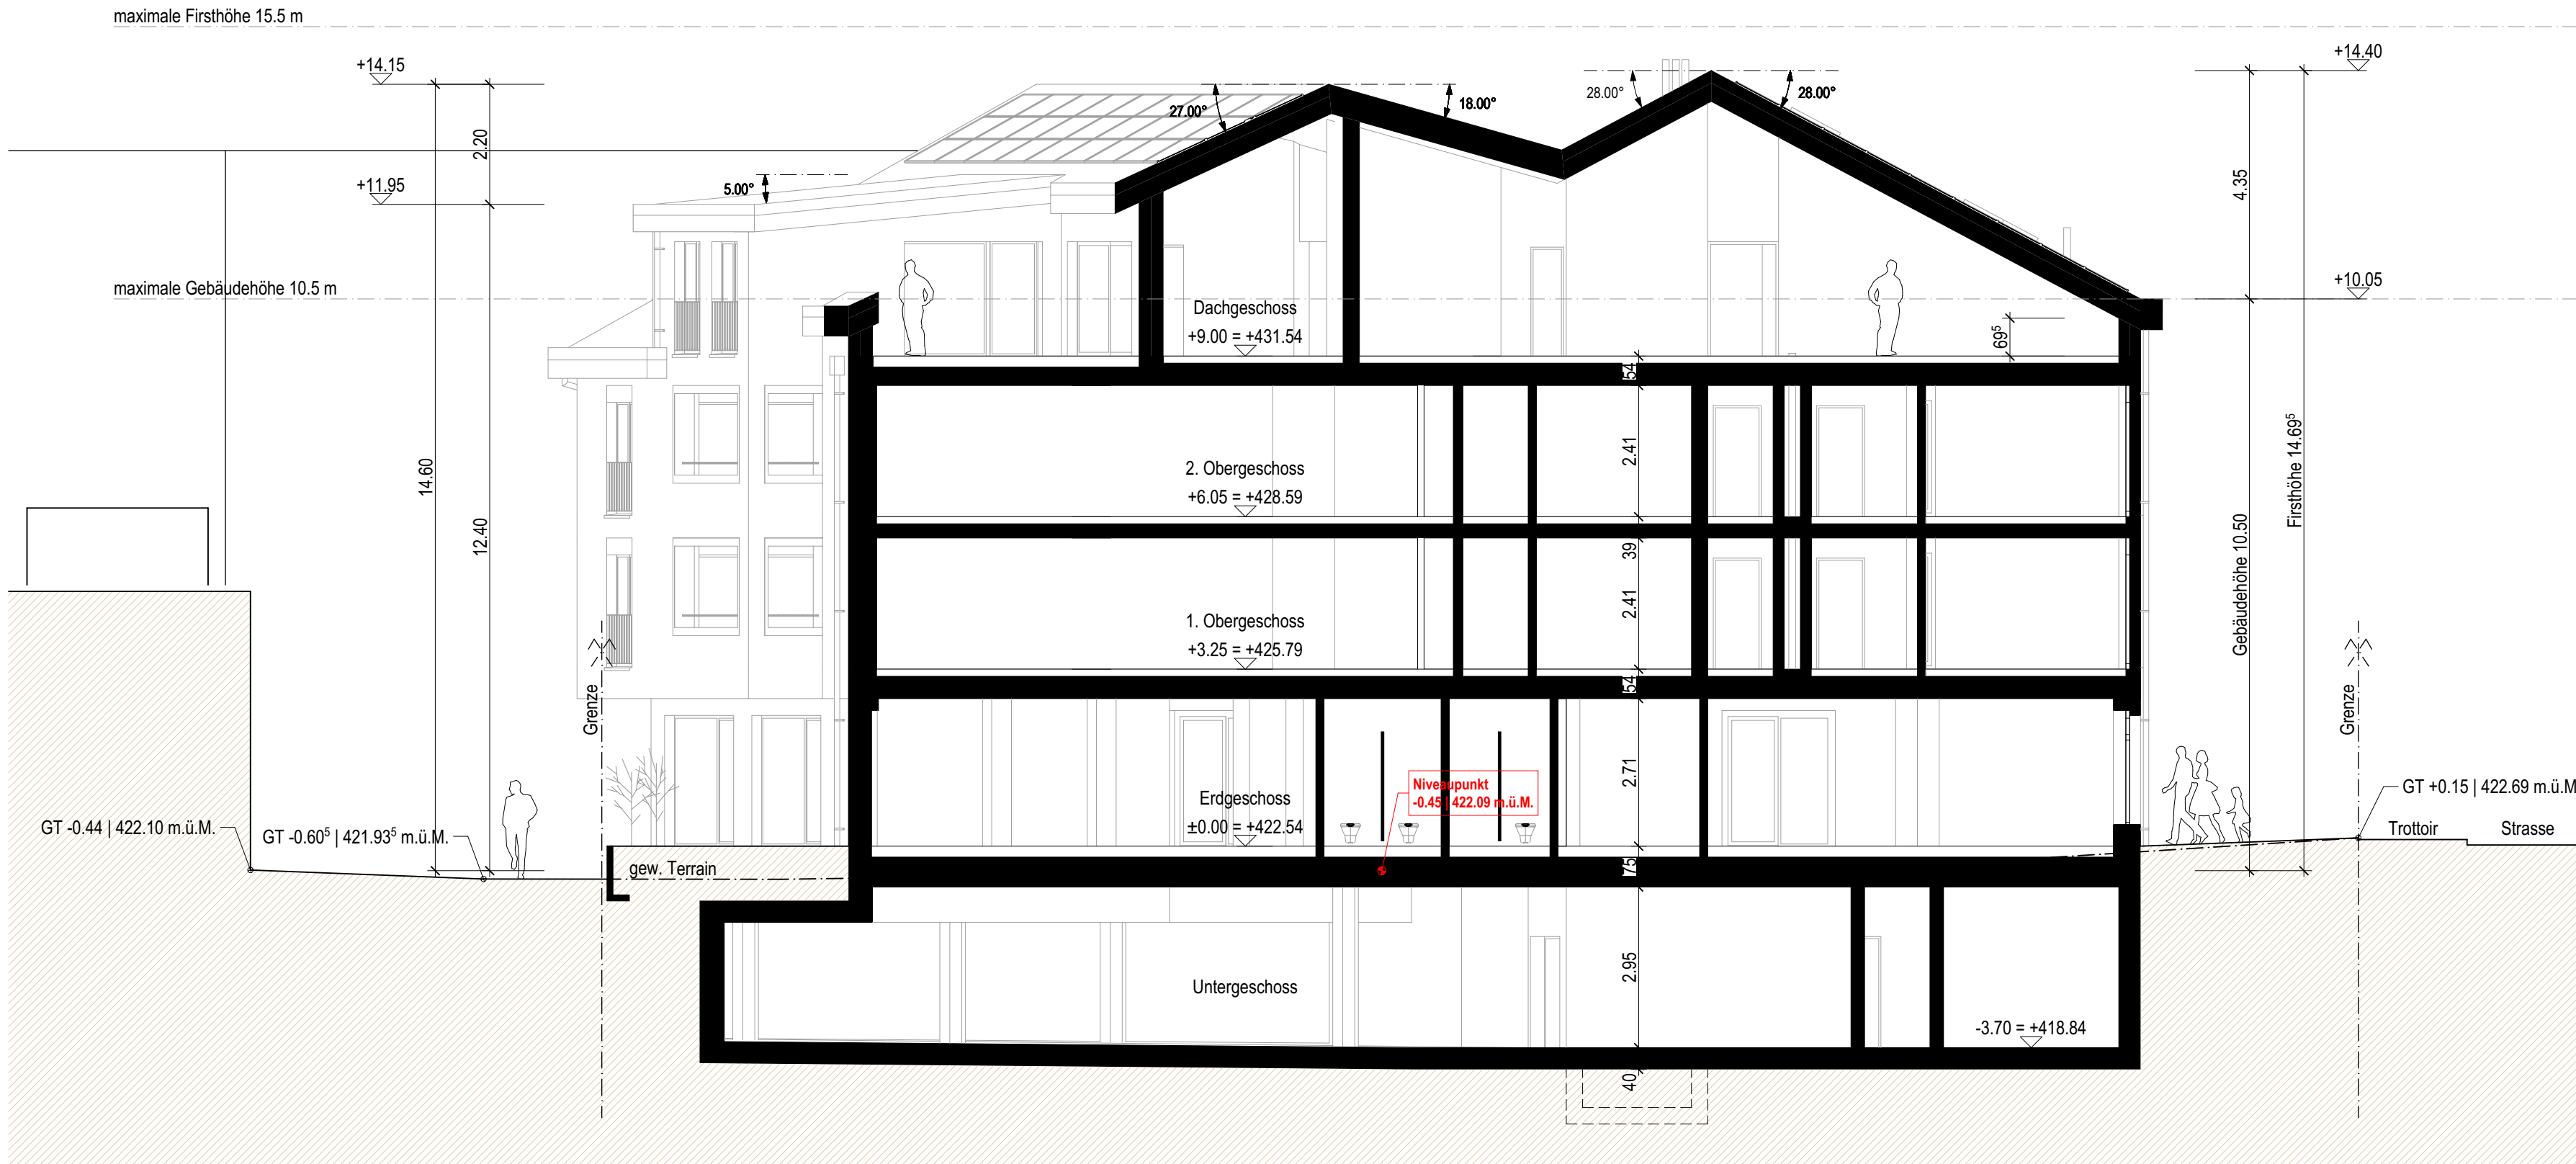

Schnitt A

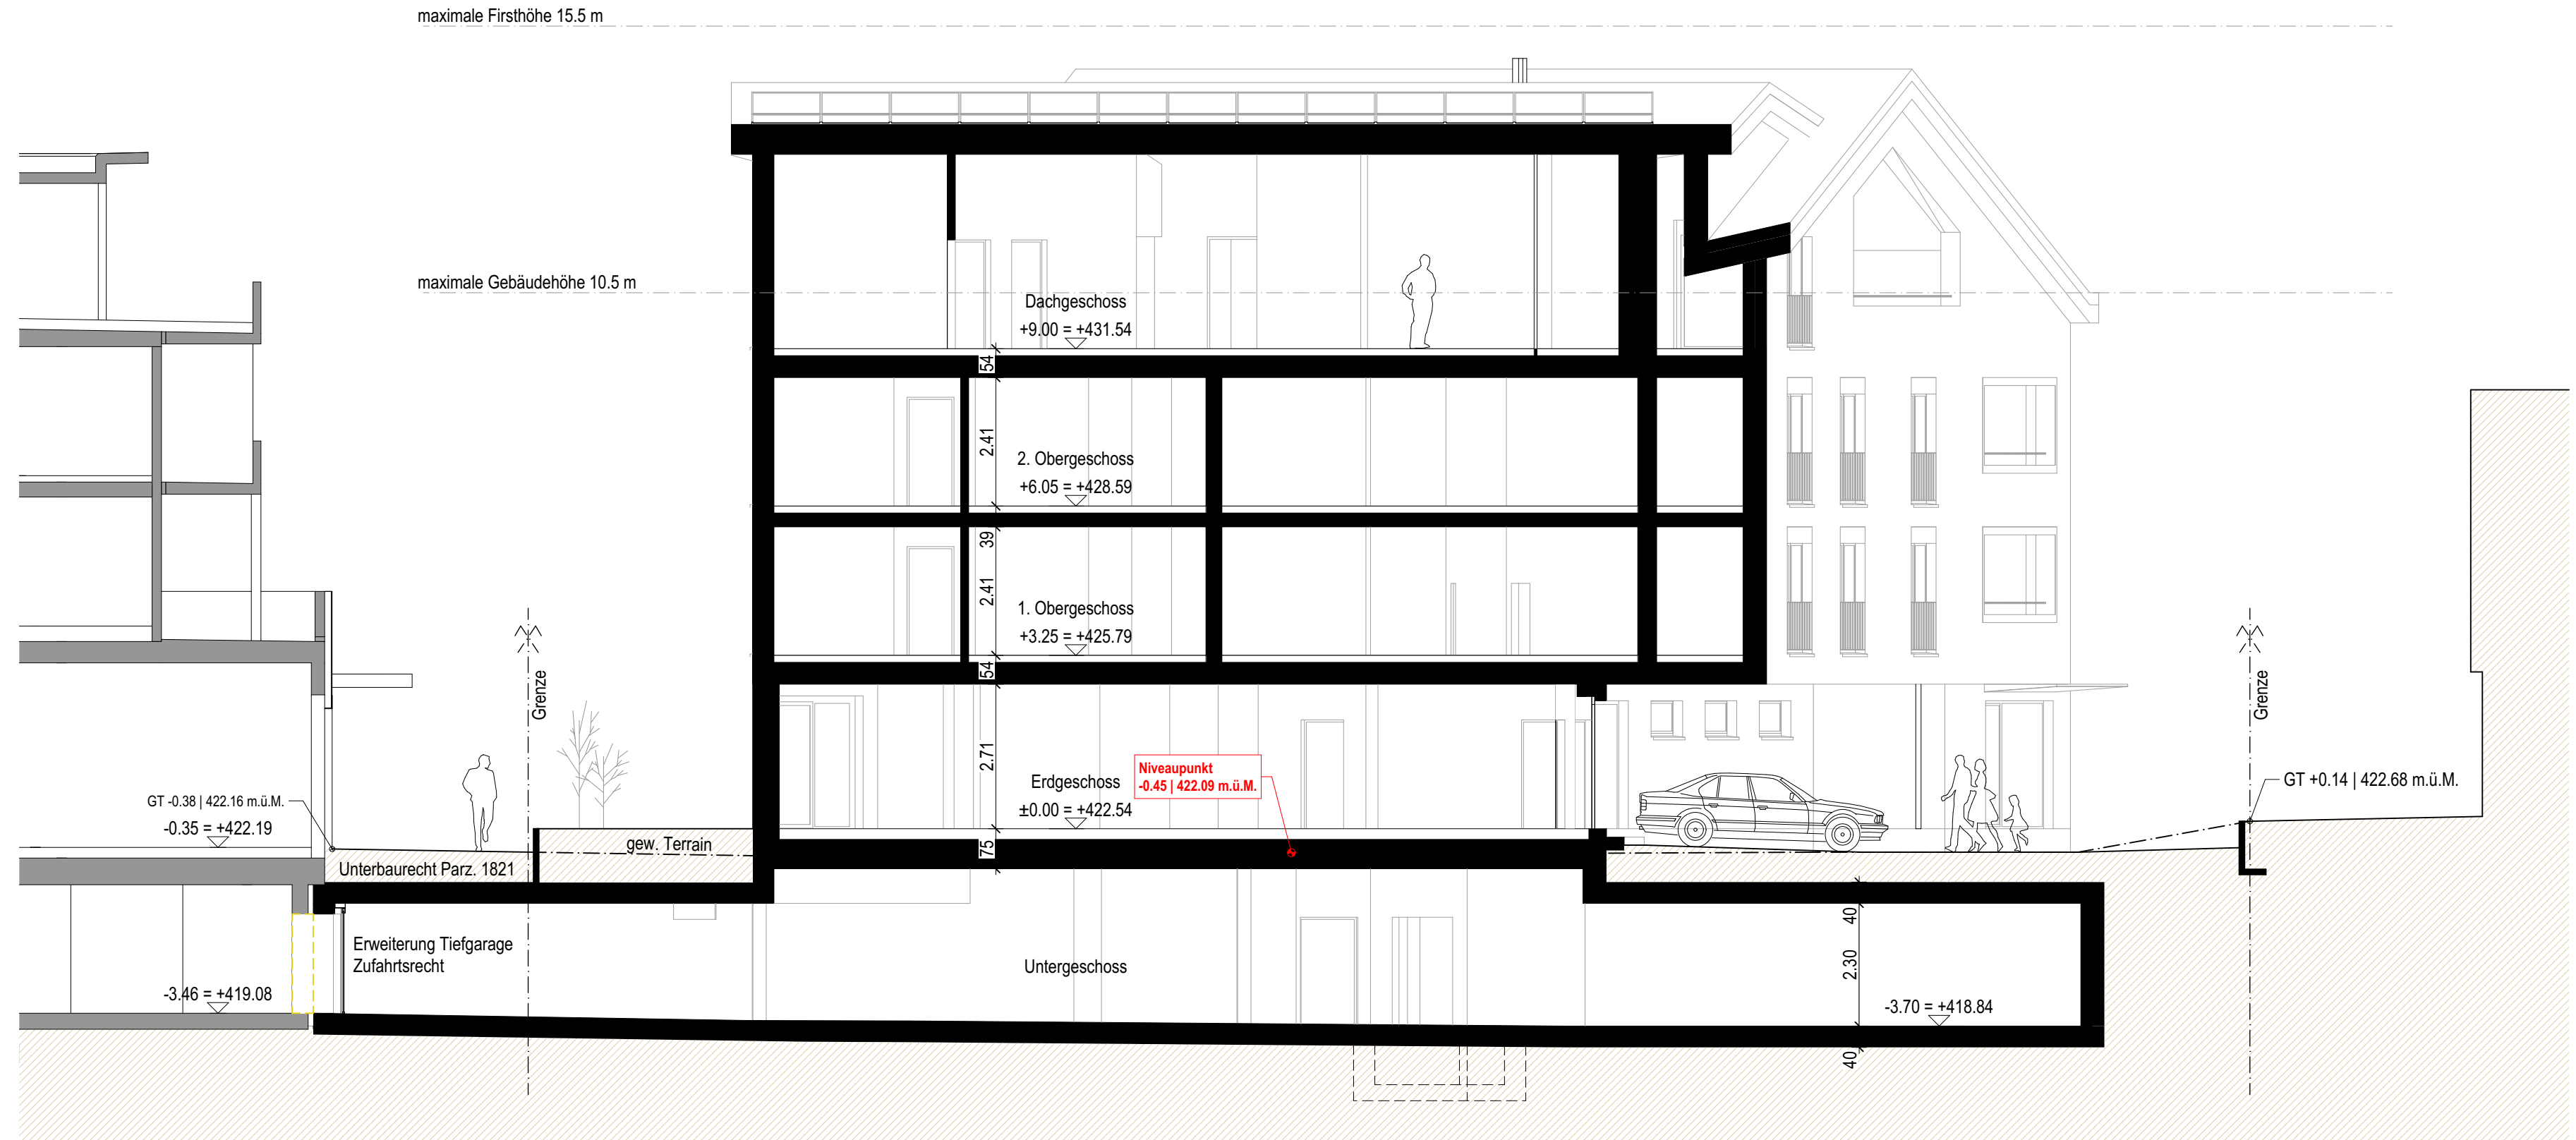

Schnitt B